


e文章比較Helper / Web比較システム (文章)


● 文字内容の違いを見つけたいファイルの自動比較

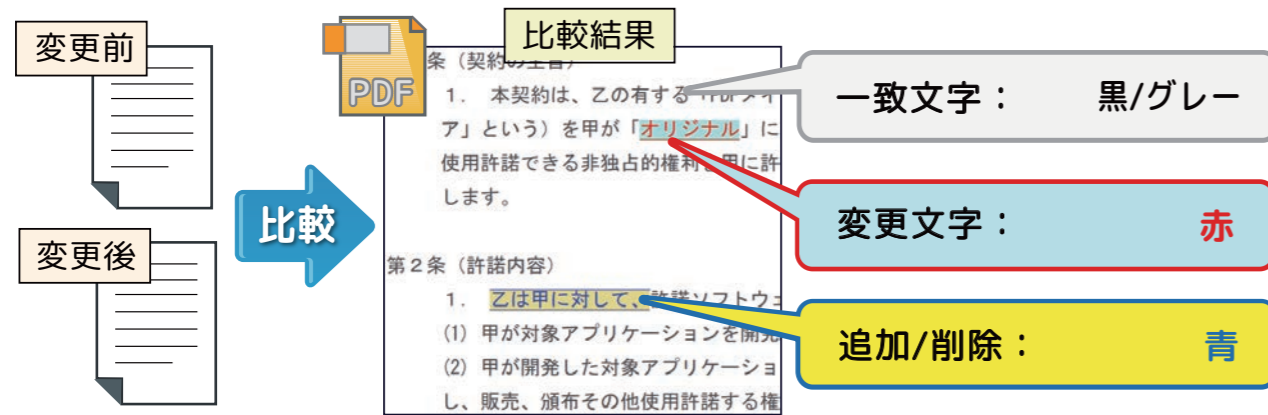

PDFファイル内のテキストを読み込むため、座標の違いは無視します。
改行、改ページ、表形式など、文字内容の比較に特化しており、
『仕様書』『設計書』『契約書』『マニュアル』『カタログ』…などの文書比較に最適です。
文書内の画像も比較する「画像比較オプション」や、
相違点を Excel, Word, HTML 等の一覧形式で出力する「相違点一覧」などの
カスタマイズも対応しております。

PDFオートコンペア / Web比較システム (図面)

● 見た目の違いを見つけたいファイルの自動比較

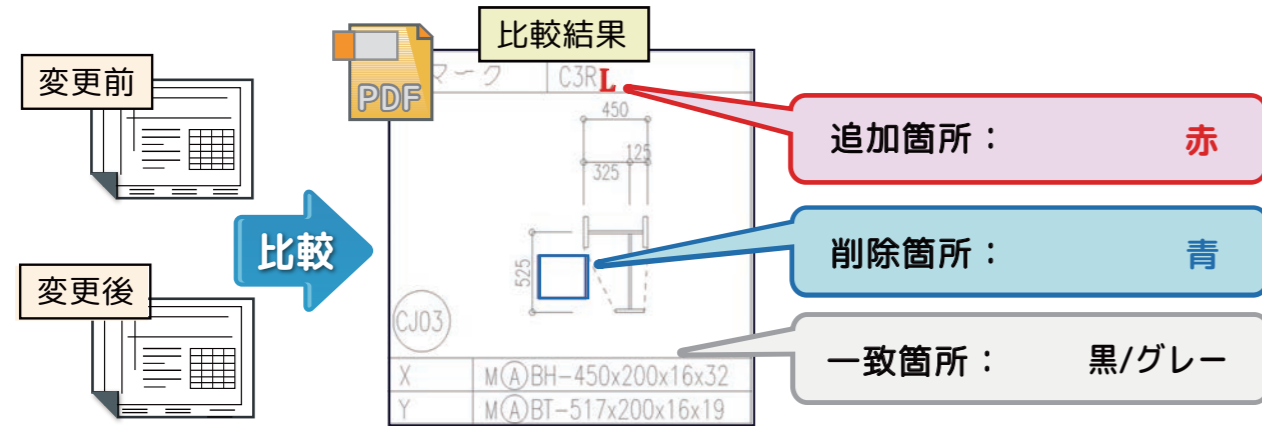

線の太さ、文字の大きさ、座標の違いも正確に見つけます。
『図面の変更点確認』『帳票システムリプレイス時の一致保証』…などに最適です。
比較対象の特性に合わせた下記オプションがございます。
スキャンデータを自動で補正する「ゆがみ補正比較」
部品単位で位置調整が必要な図面の自動比較には「移動レイアウト比較」
変更前後のページ数が異なるファイルには「ページマッチング比較」

導入事例



株式会社タクマ様

TAKUMA

Case Study

取引先より受け取る
図面・文章の変更箇所確認の
大幅省力化・見落とし防止を
YSS独自技術により実現。

使用製品情報

Web比較システム
PDFオートコンペア

ご利用ユーザー様情報

株式会社タクマ

所在地：〒660-0806 兵庫県尼崎市金楽寺町2丁目2番33号
事業内容：各種ボイラ、機械設備、公害防止プラント、環境設備
プラント、冷暖房ならびに給排水衛生設備の設計・
施工及び監理、土木建築、その他工事の設計・
施工及び監理

お問い合わせ

YSS 株式会社 ワイ・イス・イス


〒210-0007
神奈川県川崎市川崎区駅前本町 3-1 NMF 川崎東口ビル 8F
TEL : 044-211-9332 FAX : 044-211-9331
E-mail : eigyo@iothe.co.jp URL : https://www.iothe.co.jp/

※本広告に記載されている会社名・商品名・ロゴ・アイコン等は、
各社様の商標及び登録商標である場合があります。

Web比較システムでご利用いただいた機能のご紹介


多彩なオプション

ゆがみ補正比較

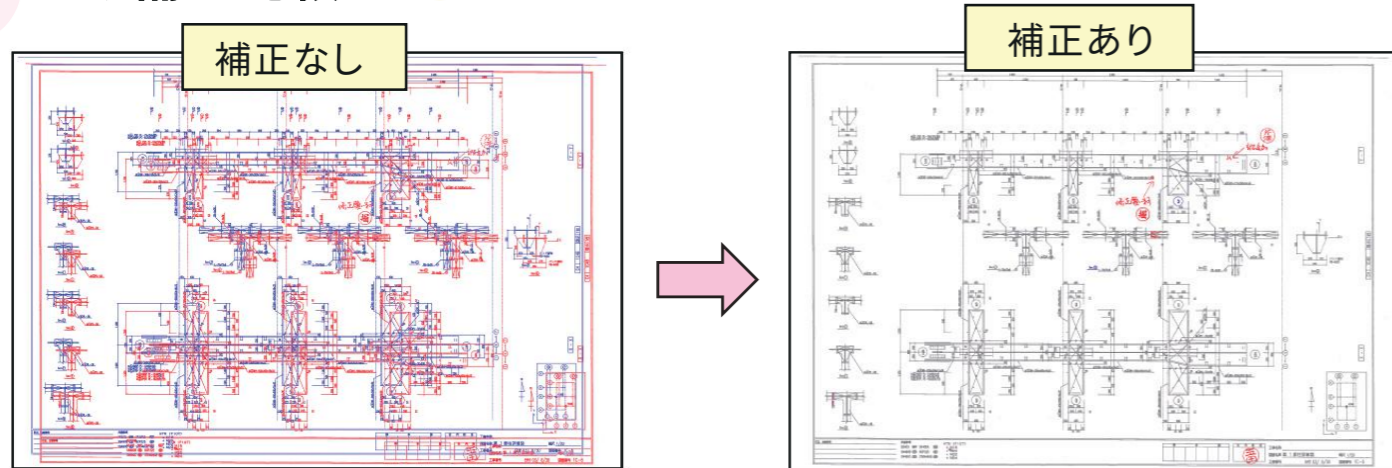

ゆがみや傾き、縮尺の違いなどを自動で補正して比較

移動レイアウト比較

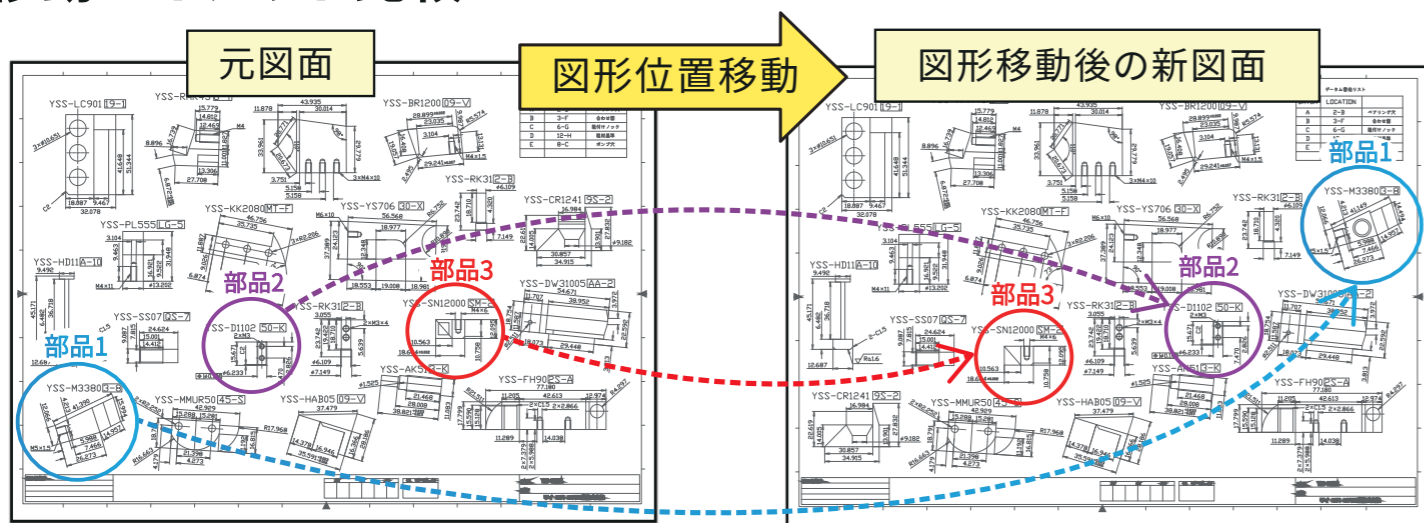

図形の位置が移動されても、自動追従して比較

ページマッチング比較

旧

新

①

② **削除**

③

比較結果一覧

No.	元ファイル		出力ファイル			
	旧 (ページ)	新 (ページ)	判定	一致率 (%)	削除ページ (ページ)	比較結果 (ページ)
1	1	1	▲	99.43	-	1
2	2	-	削除	-	1	-
3	3	2	○	100.00	-	2
4	4	3	○	100.00	-	3
5	5	4	○	100.00	-	4
6	6	5	▲	99.00	-	5
7	7	6	○	100.00	-	6
8	-	7	追加	-	-	7
9	8	8	○	100.00	-	8
10	9	9	○	100.00	-	9

ページ数や順番が異なる場合も、自動類似判別して比較

Web比較システム 概要

Web画面から簡単操作

比較対象ファイルを選択後、推奨設定で比較実行。
かんたん操作なので、熟練した技術者でなくてもすぐに使用できます。

① ドラッグ&ドロップ
比較設定を選択


② 比較処理一覧

③ 比較結果

Webシステムをパッケージ提供するため、設置後すぐに使用可能。

サーバライセンスだから簡単導入

サーバに設置後、ブラウザよりアクセスして使用。
クライアントPCに専用ツールの配布は不要です。

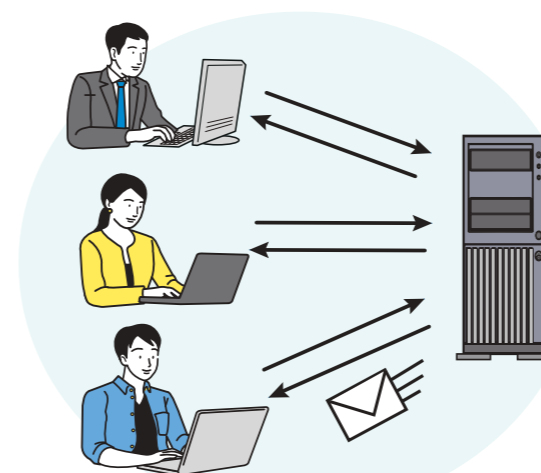

サーバで集中処理

サーバ台数(インストール数)でライセンス数をカウントするため、部署利用~全社利用まで対応可能です。

処理終了をメール通知

比較処理完了後、メール通知が可能のため、処理終了を待つことなく業務に集中いただけます。

ySSソリューション導入のメリット

- サーバライセンスのため、CPU / コア数不問、接続するクライアント数不問。
- 比較結果を PDF として出力可能なため、証跡を残せる。
- 自社国産フルスクラッチ。
⇒ 柔軟なサポート対応、業務に合わせたカスタマイズが可能。



これらの特長を高評価いただき、ご採用いただきました。